

**PROVINCE DE QUÉBEC  
MUNICIPALITÉ RÉGIONALE DE COMTÉ DE KAMOURASKA  
MUNICIPALITÉ DE SAINT-DENIS-DE LA BOUTEILLERIE**

**RÈGLEMENT 373,  
VISANT LA FERMETURE D'UN TRONÇON DE L'ANCIENNE  
ROUTE 2**

**ATTENDU QUE** la municipalité de Saint-Denis-De La Bouteillerie est propriétaire de l'assiette du tronçon de l'ancienne Route 2 selon l'article 6 de la Loi sur la Voirie ;

**ATTENDU QUE** le tronçon de l'ancienne Route 2 a toujours le statut de voie publique ;

**ATTENDU QUE** le tronçon de l'ancienne Route 2 est abandonner et ne constitue pas une voie de circulation

**ATTENDU QU'**un avis de motion de ce règlement a été donné par Mme Manon Bélanger conseillère à la séance ordinaire du 3 juillet 2024 ;

**EN CONSÉQUENCE,**  
**IL EST PROPOSÉ** par Mme Manon Bélanger conseillère, et résolu à l'unanimité des membres présents

**QUE** le présent règlement numéro 373 soit adopté et que le conseil municipal décrète par ce règlement ce qui suit :

**ARTICLE 1 : PRÉAMBULE**

Le préambule fait partie intégrante du présent règlement dont le titre est Règlement numéro 373 Fermeture d'un tronçon de l'ancienne route 2.

**ARTICLE 2 : DÉFINITIONS**

À moins que le contexte n'indique un sens différent, aux fins d'application de ce règlement, les mots et expressions suivants signifient :

**« Voie publique »**

Une voie publique inclut tout route, chemin, rue, ruelle, place, pont, voie piétonnière ou cyclable, trottoir ou autre voie qui n'est pas du domaine privé ainsi que tout ouvrage ou installation, y compris un fossé, utile à leur aménagement, fonctionnement ou gestion.

**ARTICLE 3 : FERMETURE**

Le tronçon de l'ancienne Route 2 décrit au préambule et lequel est également montré sur un plan qui demeure annexé au présent règlement comme s'il était reproduit au long est donc, par le présent règlement fermé.

**ARTICLE 4 : ENTRETIEN**

Lequel tronçon est désormais aboli et son abandon lève toute obligation à la municipalité de Saint-Denis-De La Bouteillerie

d'entretenir de quelque manière que ce soit ladite emprise.

**ARTICLE 5 : ENTRÉE EN VIGUEUR**

Le présent règlement entrera en vigueur conformément à la loi.

**ADOPTÉ À SAINT-DENIS-DE LA BOUTELLERIE, CE 7<sup>e</sup> JOUR D'AOÛT 2024.**

\_\_\_\_\_  
Nicole Généreux,  
Mairesse

\_\_\_\_\_  
Noélie Hébert Tardif  
Directrice générale adjointe  
Greffière-trésorière adjointe

COPIE CERTIFIÉE CONFORME

**AVIS DE MOTION**  
Par Manon Bélanger

*le 3 juillet 2024*

**DÉPÔT DU PROJET DE RÈGLEMENT**  
Par Manon Bélanger

*le 3 juillet 2024*

**RÈGLEMENT ADOPTÉ**  
Résolution 136-2024

*le 7 août 2024*

**PROMULGATION**

*le 9 août 2024*

**ENTRÉ EN VIGUEUR**

*le 9 août 2024*

# ANNEXE 1


## Localisation du tronçon de l'ancienne route 2

74-A  
1-K

74-A  
1-K

MINISTÈRE DE LA VOIRIE PROVINCE DE QUÉBEC	
ROUTE N°	2
MUNICIPALITÉ	ST-DENIS DE LA ROUTELLERIE
COMTE	KAMOURASKA
DESCRIPTION	
PLAN ET PROFIL DU PROJET D'AMÉLIORATION D'UNE COURSE SUR LA ROUTE 2 AUX APPROCHES D'UN NOUVEAU PONT SUR LA RIVIÈRE DU BRAS	
DESSINÉ PAR	RAY GASSEAU
RELEVÉ PAR	RAY GASSEAU
ECHELLE	VERT 1/500 HORI 1/500
DATE	24 MAI 1957
SERVICE DES TRACÉS, PROJETS ET PLANS PARCELLAIRES PLAN REVISE LE 24-5-58 PAR A. L.	

\* NOTE: VOIR PLAN D'EXPROPRIATION  
N°622-89-40-020  
FEUILLET N°1/1

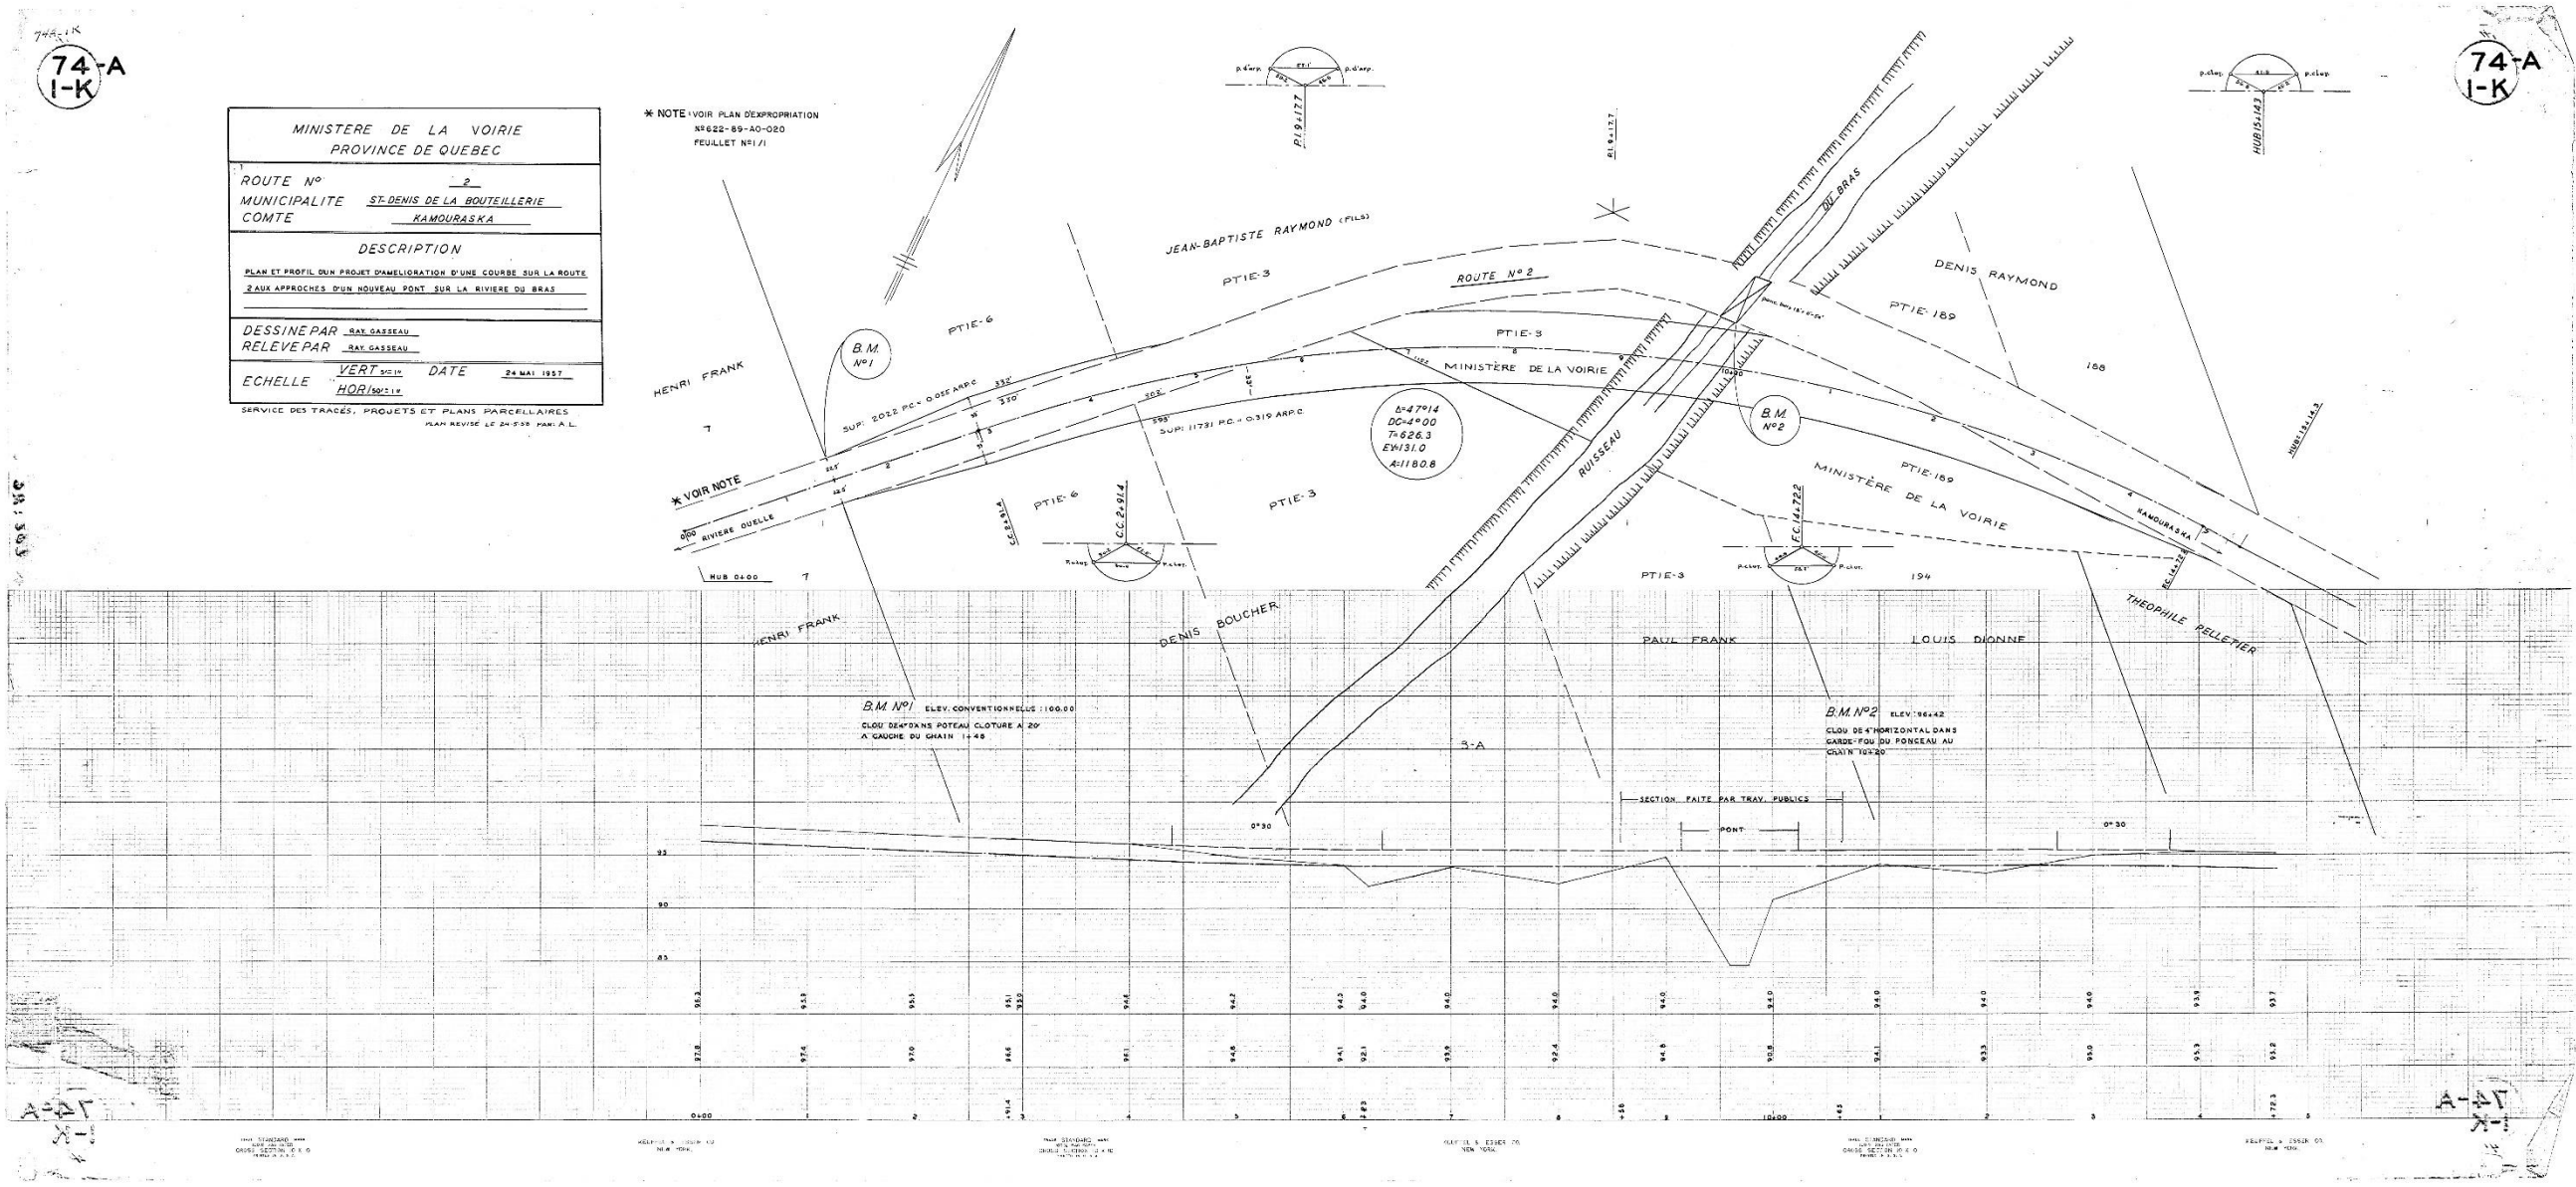

381503

381503

381503